


Sistem Nophadrain pentru acoperișuri tip parcare

Acoperiș mixt

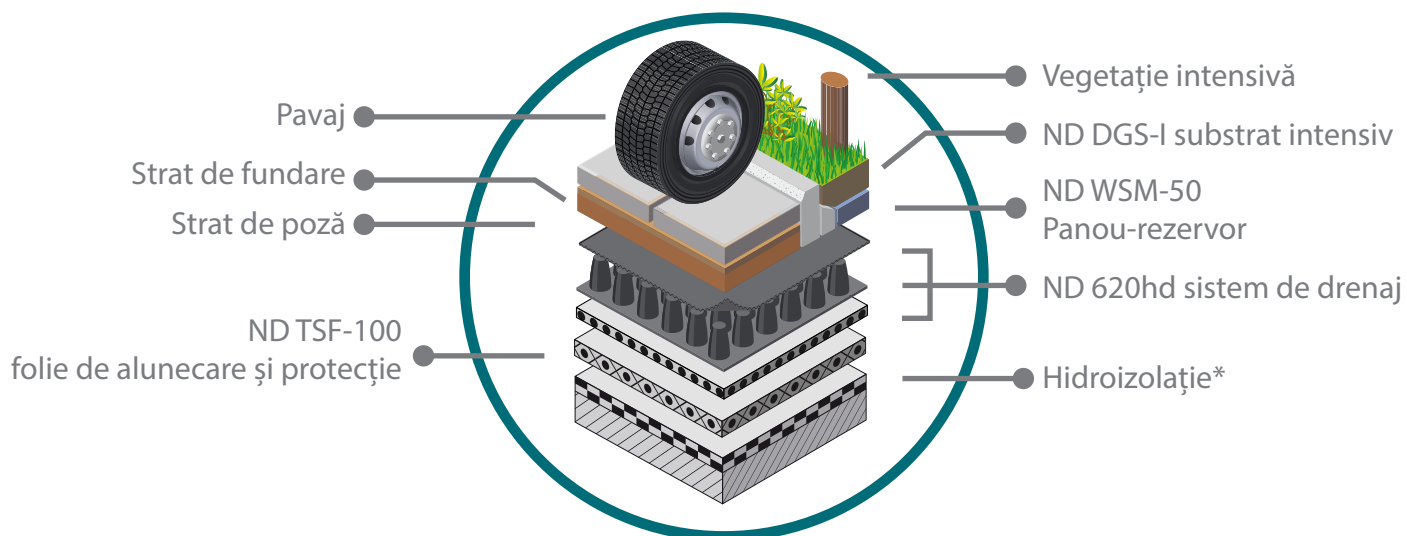

*Opțional ND WSB-80 membrană anti-rădăcină: numai dacă hidroizolația nu are funcție anti-rădăcină